
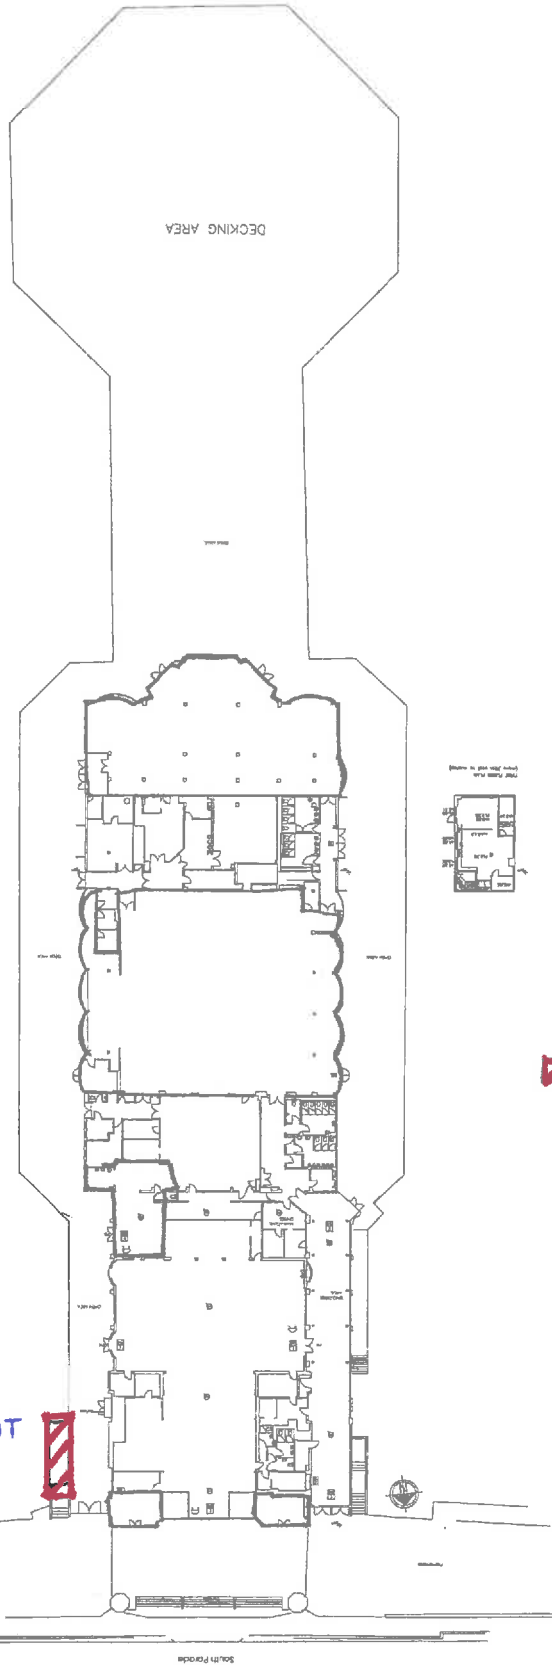



APPENDIX B

CHIN FLEAT ASSOCIATES LTD	
BUILDING CONTROL	
Drawn by	NO
Scale	1:100
SITE PLAN	
Approved by	
Date	

FIRE LEGEND

- 1. Fire escape
- 2. Fire alarm
- 3. Fire extinguisher
- 4. Fire hose reel
- 5. Fire blanket
- 6. Fire door
- 7. Fire door frame
- 8. Fire door stop
- 9. Fire door seal
- 10. Fire door handle
- 11. Fire door lock
- 12. Fire door hinge
- 13. Fire door latch
- 14. Fire door bolt
- 15. Fire door strike
- 16. Fire door pull
- 17. Fire door push
- 18. Fire door release
- 19. Fire door indicator
- 20. Fire door sensor
- 21. Fire door controller
- 22. Fire door actuator
- 23. Fire door motor
- 24. Fire door battery
- 25. Fire door cable
- 26. Fire door bracket
- 27. Fire door roller
- 28. Fire door pulley
- 29. Fire door rope
- 30. Fire door chain
- 31. Fire door spring
- 32. Fire door cushion
- 33. Fire door gasket
- 34. Fire door sealant
- 35. Fire door adhesive
- 36. Fire door fastener
- 37. Fire door screw
- 38. Fire door nail
- 39. Fire door bolt
- 40. Fire door pin
- 41. Fire door washer
- 42. Fire door spacer
- 43. Fire door shim
- 44. Fire door plug
- 45. Fire door cap
- 46. Fire door nut
- 47. Fire door lock
- 48. Fire door handle
- 49. Fire door pull
- 50. Fire door push

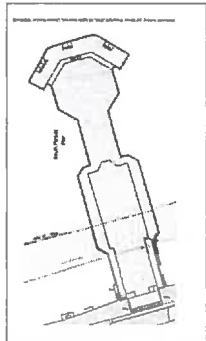

 AREAS FOR LICENSABLE ACTIVITIES.

OLD PIER HUT

